


# BYT 1.01

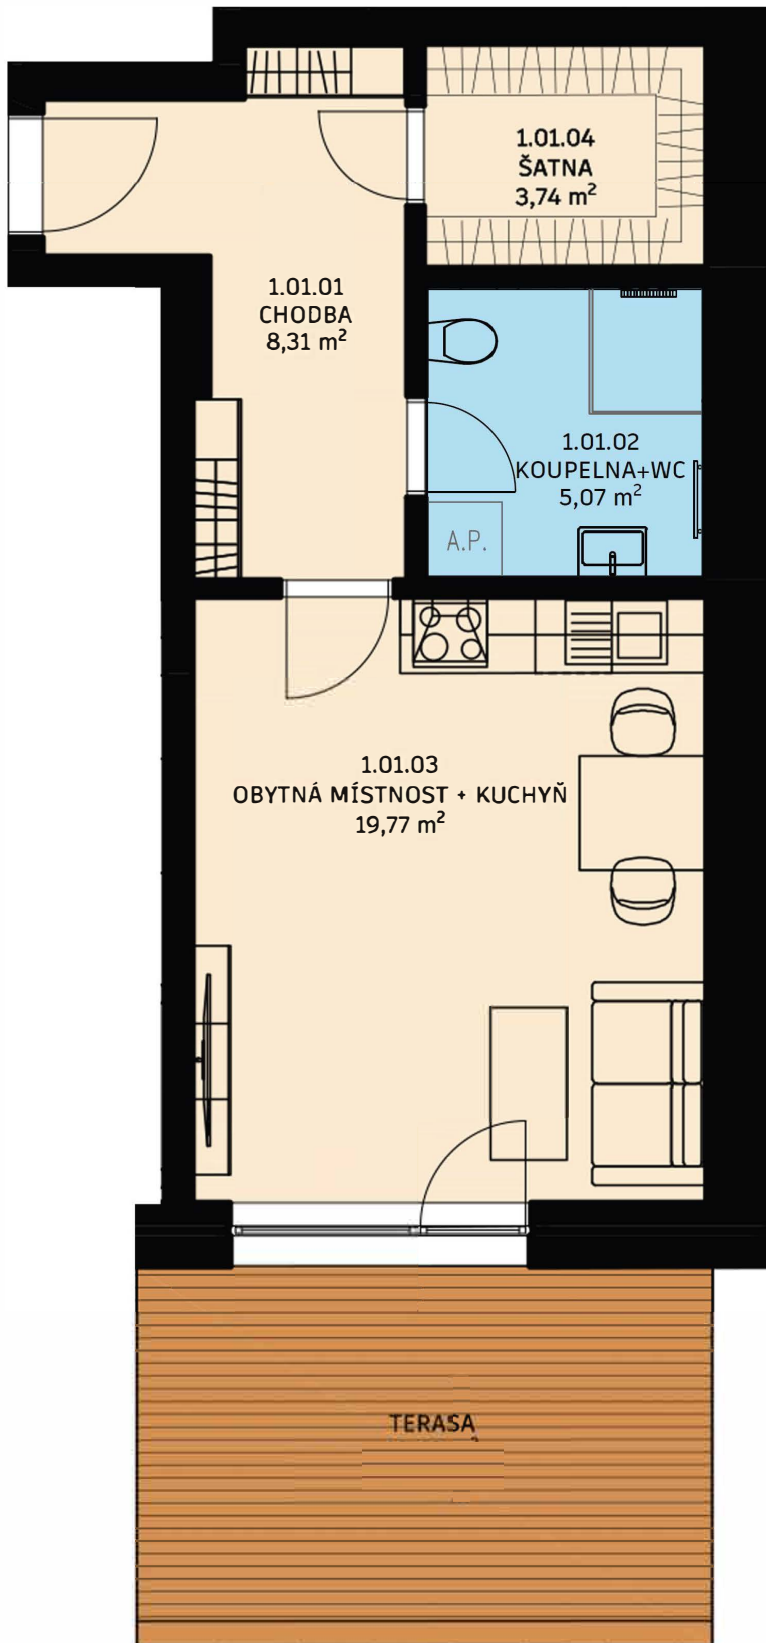

## Bytový dům Rezidence Gočárova


byt číslo: 1.01  
dispozice bytu: 1+kk  
podlaží: 1. NP

### Tabulka místností

1.01.01 Chodba	8,31 m <sup>2</sup>
1.01.02 Koupelna • WC	5,07 m <sup>2</sup>
1.01.03 Obýtná místnost • Kuchyň	19,77 m <sup>2</sup>
1.01.04 Šatna	3,74 m <sup>2</sup>
Podlahová plocha bytu	38,30 m <sup>2</sup>
Sklep	2,44 m <sup>2</sup>
Terasa	12,33 m <sup>2</sup>

**Celková plocha 53,07 m<sup>2</sup>**

Sklep se nachází v 1NP:

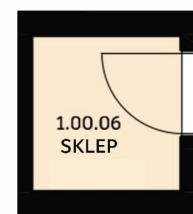

Jižní pohled



Severní pohled



#### Upozornění:

Podlahová plocha bytu je vypočtena dle nařízení vlády č. 366/2013S b., v platném znění. Plochy jednotlivých místností jsou pouze orientační. Vybírazení zařízení v plánech (nábytek, kuch. linka, el. spotřebiče, atd.) nejsou součástí dodávky bytu. Rozsah dodávky je specifikován ve standardech. Investor si vyhrazuje právo na drobné úpravy.