


# BYT 1.02

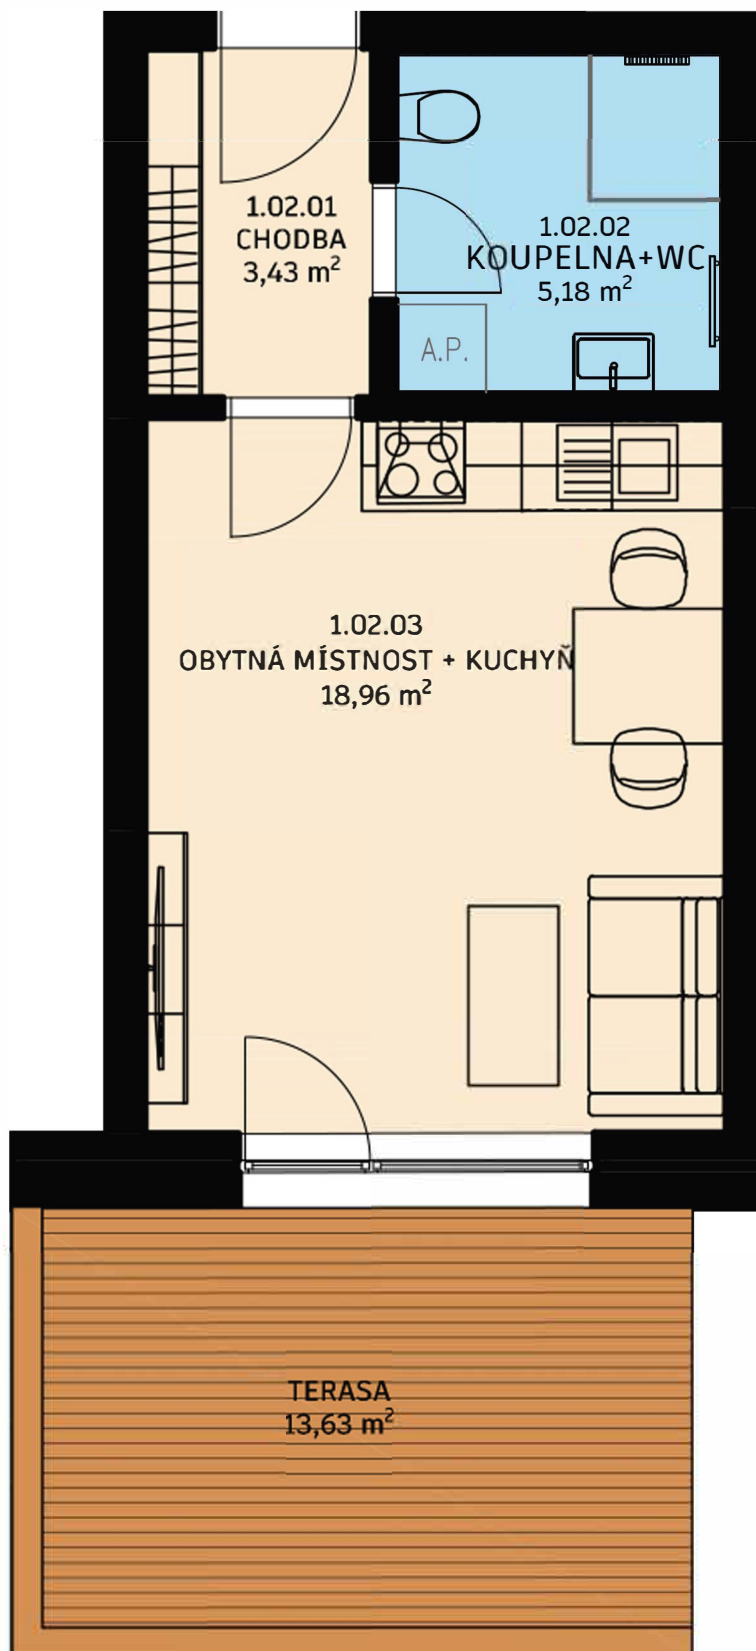

## Bytový dům Residence Gočárova

byt číslo: 1.02  
dispozice bytu: 1+kk  
podlaží: 1. NP




Tabulka místností

1.02.01 Chodba	3,43 m <sup>2</sup>
1.02.02 Koupelna + WC	5,18 m <sup>2</sup>
1.02.03 Obytná místnost + Kuchyň	18,96 m <sup>2</sup>
Podlahová plocha bytu	28,67 m <sup>2</sup>
Sklep	2,97 m <sup>2</sup>
Terasa	13,63 m <sup>2</sup>

Celková plocha 45,27 m<sup>2</sup>

Sklep se nachází v 1NP:

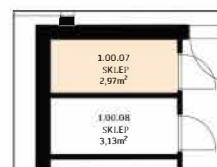

Jižní pohled

Severní pohled



**Upozornění:**

Podlahová plocha bytu je vypočtena dle nařízení vlády č. 366/2013S b., v platném znění. Plochy jednotlivých místností jsou pouze orientační. Vyobrazená zařízení v plánech (nábytek, kuch. linka, el. spotřebiče, atd.) nejsou součástí dodávky bytu. Rozsah dodávky je specifikován ve standardech. Investor si vyhrazuje právo na drobné úpravy.