


BYT 1.04

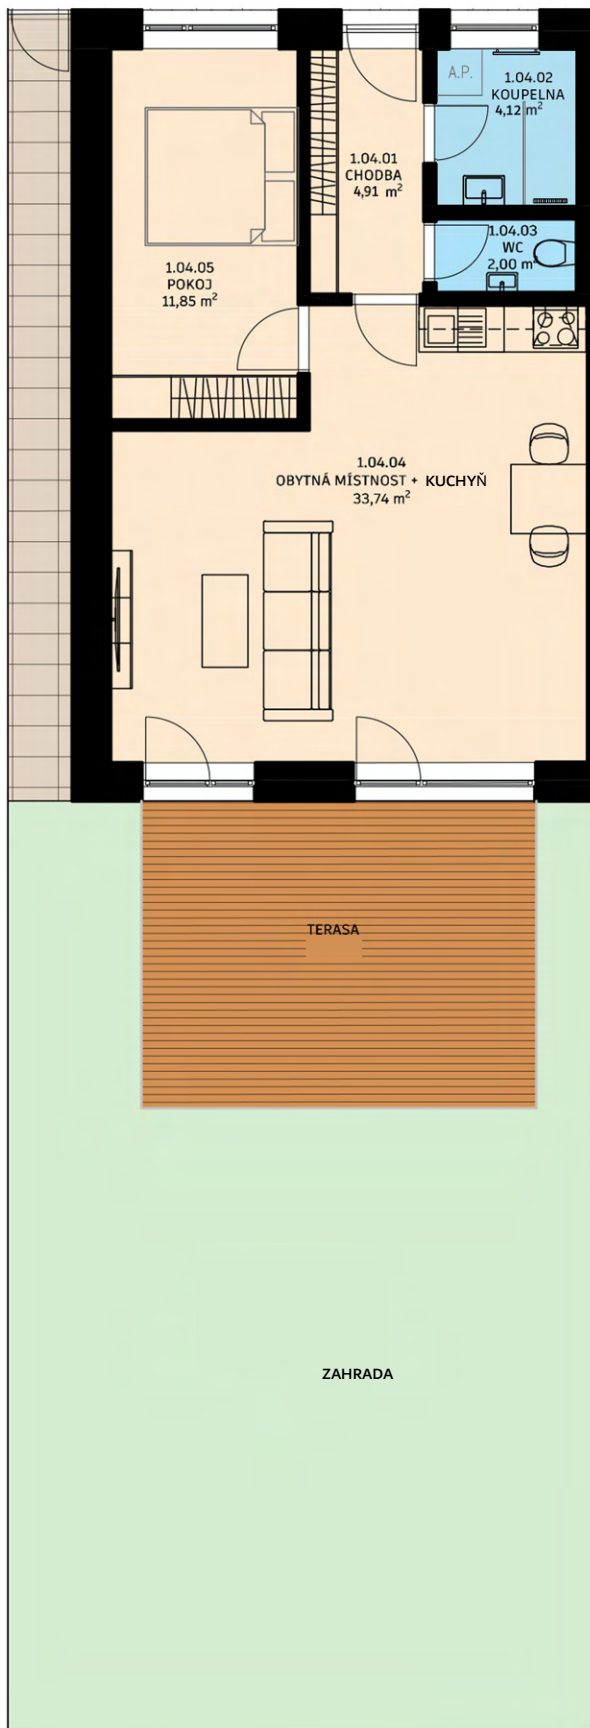

Bytový dům Residence Gočárova

byt číslo: 1.04

dispozice bytu: 2+kk

podlaží: 1. NP - BUDOVA B

Tabulka místností

1.04.01 Chodba	4,91 m ²
1.04.02 Koupelna	4,12 m ²
1.04.03 WC	2,00 m ²
1.04.04 Obytná místnost + kuchyň	33,74 m ²
1.04.05 Pокoj	11,85 m ²
Podlahová plocha bytu	59,6 m ²
Terasa / Zahrada	30,7 + 112,9 m ²



Upozornění:

Podlahová plocha bytu je vypočtena dle nařízení vlády č. 366/2013S b., v platném znění. Plochy jednotlivých místností jsou pouze orientační. Vyobrazená zařízení v plánech (nábytek, kuch. linka, el. spotřebiče, atd.) nejsou součástí dodávky bytu. Rozsah dodávky je specifikován ve standardech. Investor si vyhrazuje právo na drobné úpravy.