


BYT 1.05

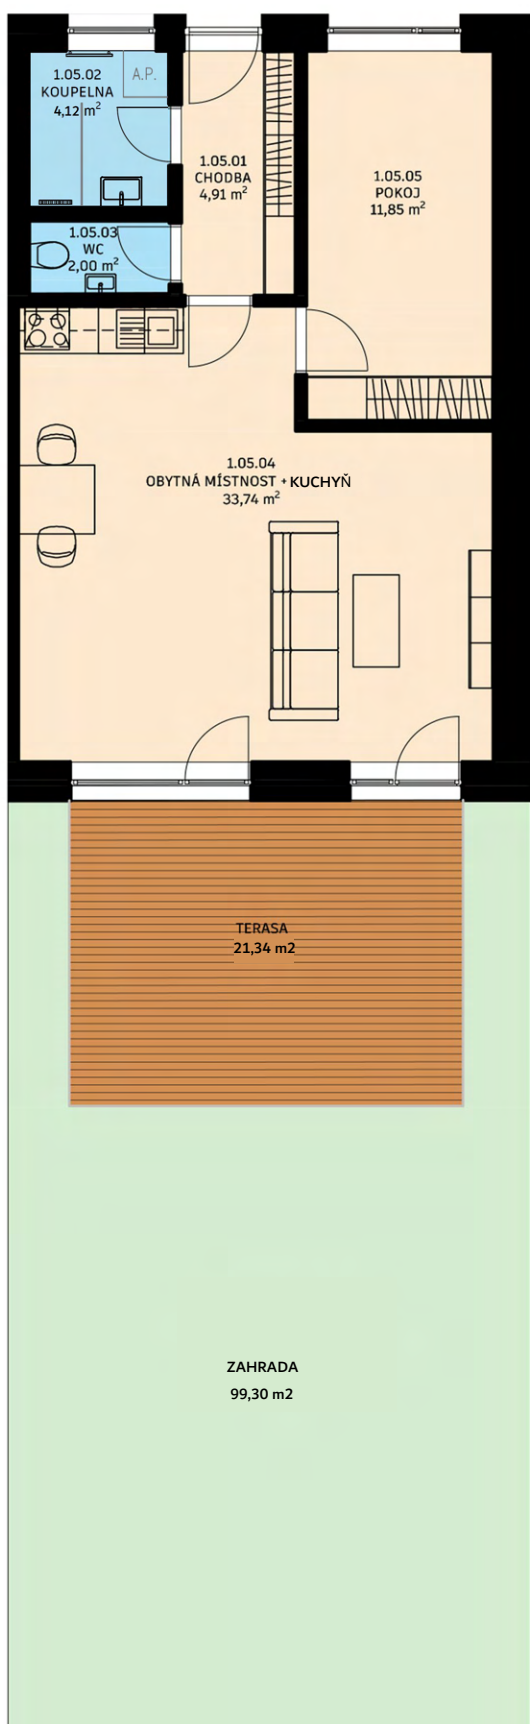

Bytový dům Residence Gočárova

byt číslo: 1.05

dispozice bytu: 2+kk

podlaží: 1. NP - BUDOVA B

Tabulka místností

1.05.01 Chodba	4,91 m ²
1.05.02 Koupelna	4,12 m ²
1.05.03 WC	2,00 m ²
1.05.04 Obytná místnost + kuchyň	33,74 m ²
1.05.05 Pokoj	11,85 m ²
Podlahová plocha bytu	61,60 m ²
Sklep	7,38 m ²
Terasa / Zahrada	21,34 + 99,30 m ²

Celková plocha 189,62 m²

Sklep se nachází v 1PP:



Upozornění:

Podlahová plocha bytu je vypočtena dle nařízení vlády č. 366/2013S b., v platném znění. Plochy jednotlivých místností jsou pouze orientační. Vyobrazená zařízení v plánech (nábytek, kuch. linka, el. spotřebiče, atd.) nejsou součástí dodávky bytu. Rozsah dodávky je specifikován ve standardech. Investor si vyhrazuje právo na drobné úpravy.

