


BYT 2.02

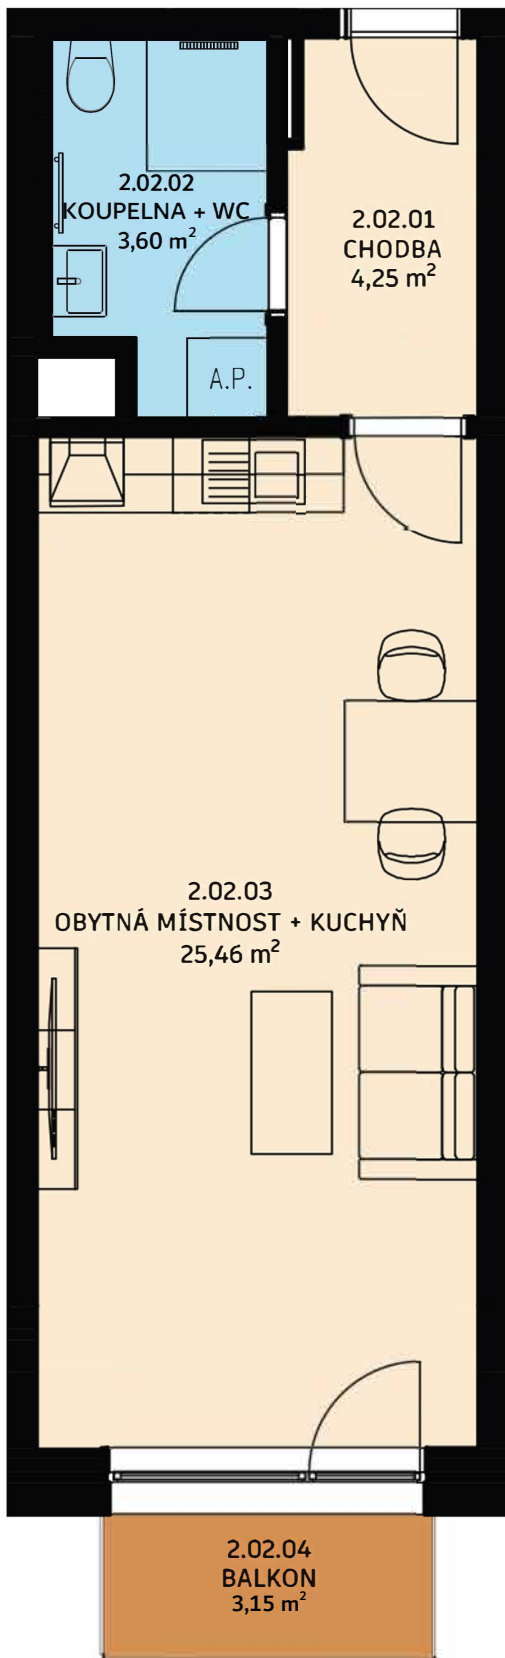

Bytový dům Residence Gočárova


byt číslo: 2.02
dispozice bytu: 1+kk
podlaží: 2. NP



Tabulka místností	
2.02.01 Chodba	4,25 m ²
2.02.02 Koupelna + WC	3,60 m ²
2.02.03 Obytná místnost + Kuchyň	25,46 m ²
Podlahová plocha bytu	36,30 m ²
Sklep	3,13 m ²
Balkon	3,15 m ²

Celková plocha 42,58 m²

Sklep se nachází v 1NP:

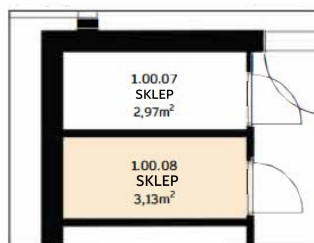

Jižní pohled

Severní pohled



Upozornění:

Podlahová plocha bytu je vypočtena dle nařízení vlády č. 366/2013S b., v platném znění. Plochy jednotlivých místností jsou pouze orientační. Vyobrazená zařízení v plánech (nábytek, kuch. linka, el. spotřebiče, atd.) nejsou součástí dodávky bytu. Rozsah dodávky je specifikován ve standardech. Investor si vyhrazuje právo na drobné úpravy.