


BYT 2.03

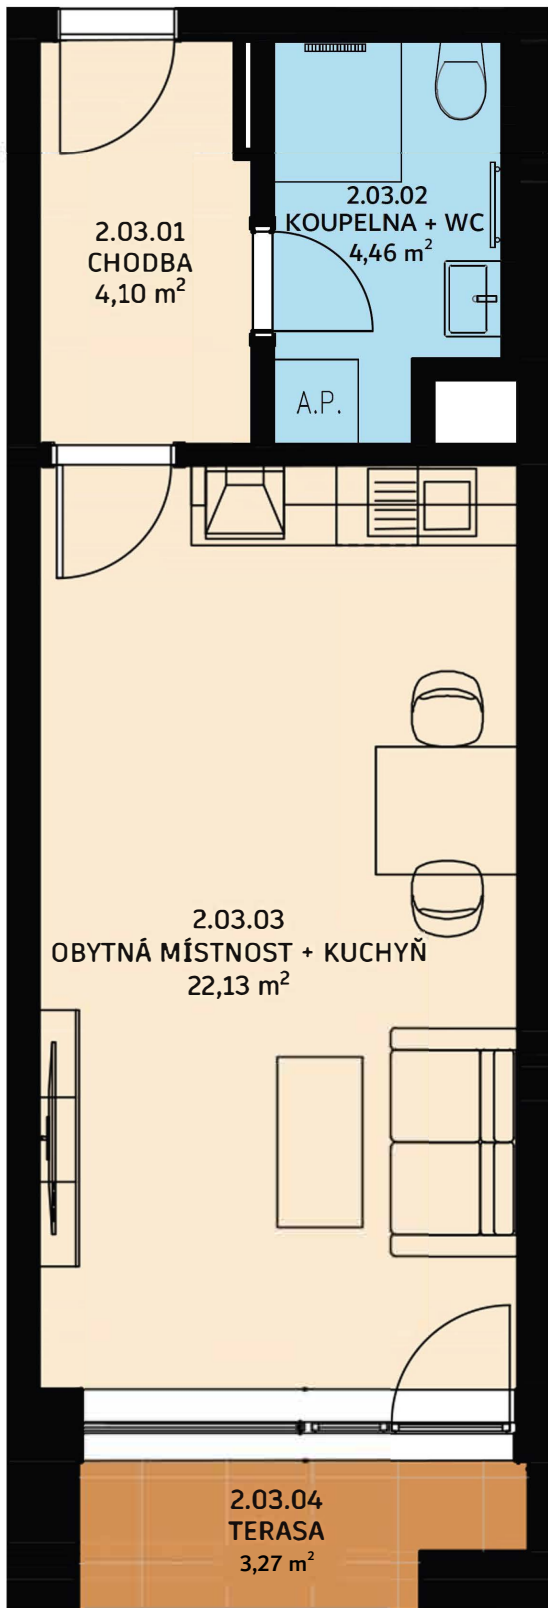

Bytový dům Rezidence Gočárova


byt číslo: 2.03
dispozice bytu: 1+kk
podlaží: 2. NP



Tabulka místností	
2.03.01 Chodba	4,10 m ²
2.03.02 Koupelna + WC	4,46 m ²
2.03.03 Obytná místnost + Kuchyň	22,13 m ²
Podlahová plocha bytu	33,40 m ²
Sklep	3,13 m ²
Terasa	3,27 m ²

Celková plocha 39,80 m²

Sklep se nachází v 1NP:

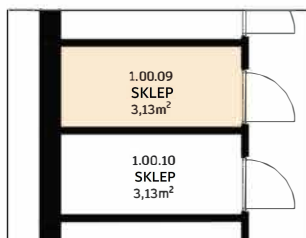

Jižní pohled

Severní pohled



Upozornění:

Podlahová plocha bytu je vypočtena dle nařízení vlády č. 366/2013S b., v platném znění. Plochy jednotlivých místností jsou pouze orientační. Vybrazená zařízení v plánech (nábytek, kuch. linka, el. spotřebiče, atd.) nejsou součástí dodávky bytu. Rozsah dodávky je specifikován ve standardech. Investor si vyhrazuje právo na drobné úpravy.