



# BYT 2.04

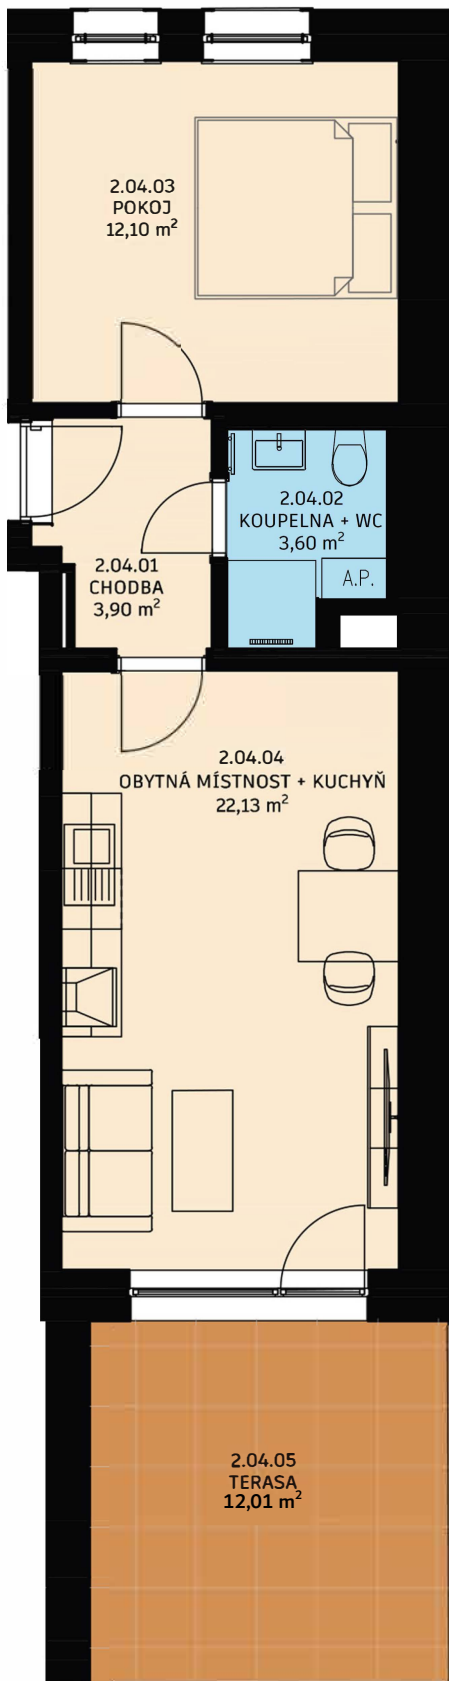

Sklep se nachází v 1NP:

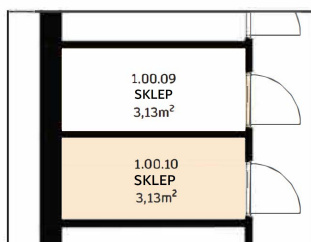

## Bytový dům Residence Gočárova

byť číslo: 2.04  
dispozice bytu: 2+kk  
podlaží: 2. NP

Tabulka místností	
2.04.01 Chodba	3,90 m <sup>2</sup>
2.04.02 Koupelna + WC	3,60 m <sup>2</sup>
2.04.03 Pokoj	12,10 m <sup>2</sup>
2.04.04 Obytná místnost + Kuchyň	18,53 m <sup>2</sup>
Podlahová plocha bytu	43,17 m <sup>2</sup>
Sklep	3,13 m <sup>2</sup>
Terasa	12,01 m <sup>2</sup>

**Celková plocha 58,31 m<sup>2</sup>**



Jižní pohled



Severní pohled



**Upozornění:**

Podlahová plocha bytu je vypočtena dle nařízení vlády č. 366/2013S b., v platném znění. Plochy jednotlivých místností jsou pouze orientační. Vyobrazená zařízení v plánech (nábytek, kuch. linka, el. spotřebiče, atd.) nejsou součástí dodávky bytu. Rozsah dodávky je specifikován ve standardech. Investor si vyhrazuje právo na drobné úpravy.