



BYT 3.01

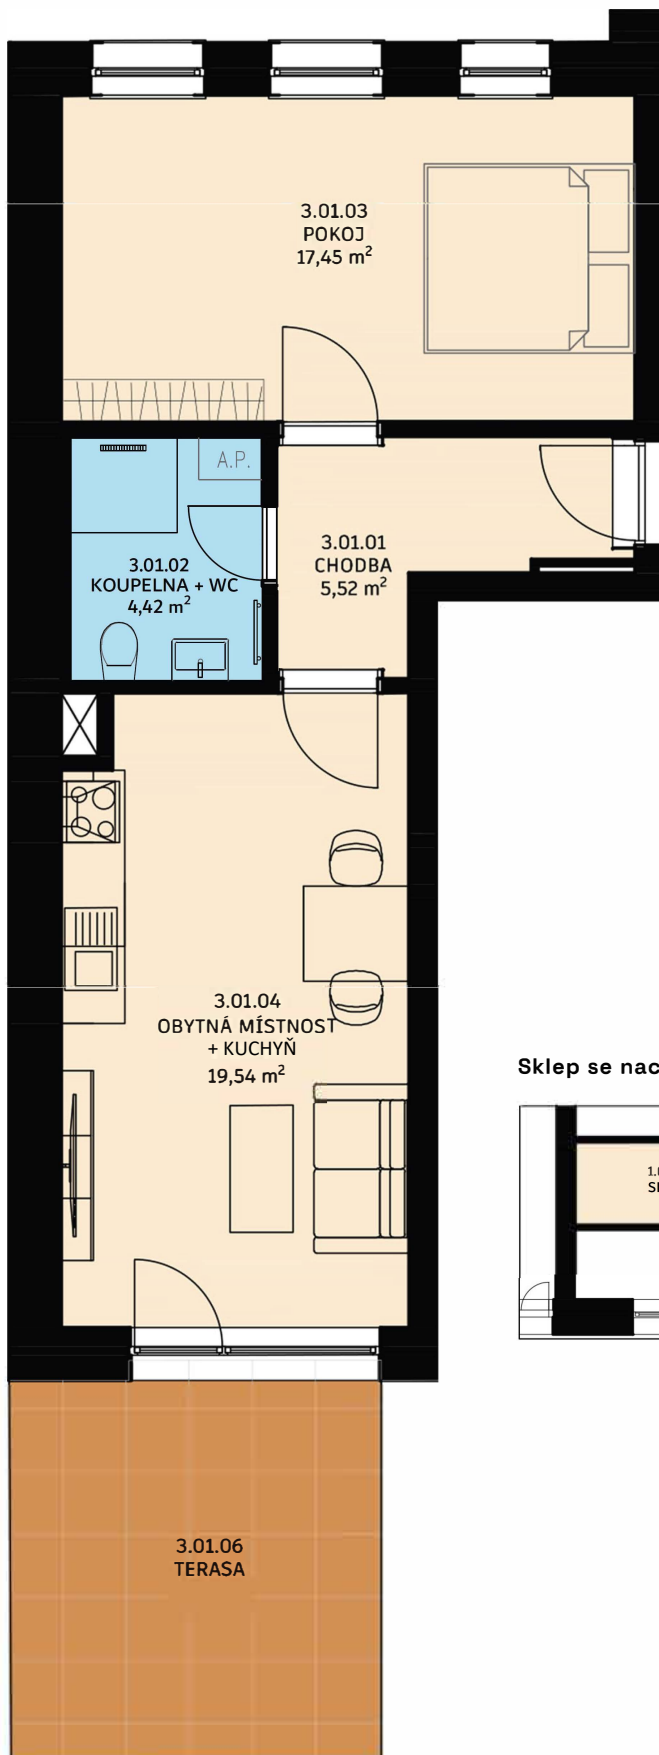

Sklep se nachází v 1NP:

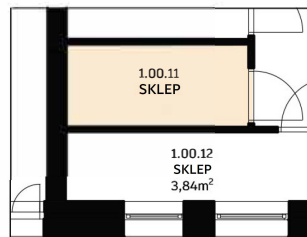

Bytový dům Residence Gočárova

byt číslo: 3.01
dispozice bytu: 2+kk
podlaží: 3. NP

Tabulka místností

3.01.01 Chodba	5,52 m ²
3.01.02 Koupelna + WC	4,42 m ²
3.01.03 Pokoj	17,45 m ²
3.01.04 Obytná místnost + Kuchyň	19,54 m ²
Podlahová plocha bytu	48,68 m ²
Sklep	2,88 m ²
Terasa	12,69 m ²

Celková plocha 64,25 m²



Jižní pohled

Severní pohled



Upozornění:

Podlahová plocha bytu je vypočtena dle nařízení vlády č. 366/2013S b., v platném znění. Plochy jednotlivých místností jsou pouze orientační. Vyobrazená zařízení v plánech (nábytek, kuch. linka, el. spotřebiče, atd.) nejsou součástí dodávky bytu. Rozsah dodávky je specifikován ve standardech. Investor si vyhrazuje právo na drobné úpravy.